


DŹWIG OSOBOWY ELEKTRYCZNY TYP B

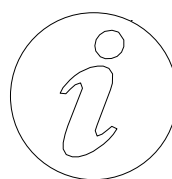

UWAGA! RYSUNKI MAJĄ CHARAKTER OGÓLNY CELEM ZASTOSOWANIA W PROJEKCIE WSTĘPNYM. W SPRAWIE INFORMACJI SZCZEGÓŁOWYCH PROSIMY O KONTAKT Z DZIAŁEM TECHNICZNYM



Wykonanie zgodnie z normą: PN-EN 81.20, PN-EN 81.50



Dźwig wykonany dla osób niepełnosprawnych









Otwór wentylacyjny powinien być wykonany w sposób uniemożliwiający zalanie wciągarki

DŹWIG B630

Udźwig 630 kg
Kabina nieprzelotowa
(jedno wejście)

Udźwig 630 kg
Kabina przelotowa
(dwa wejścia)

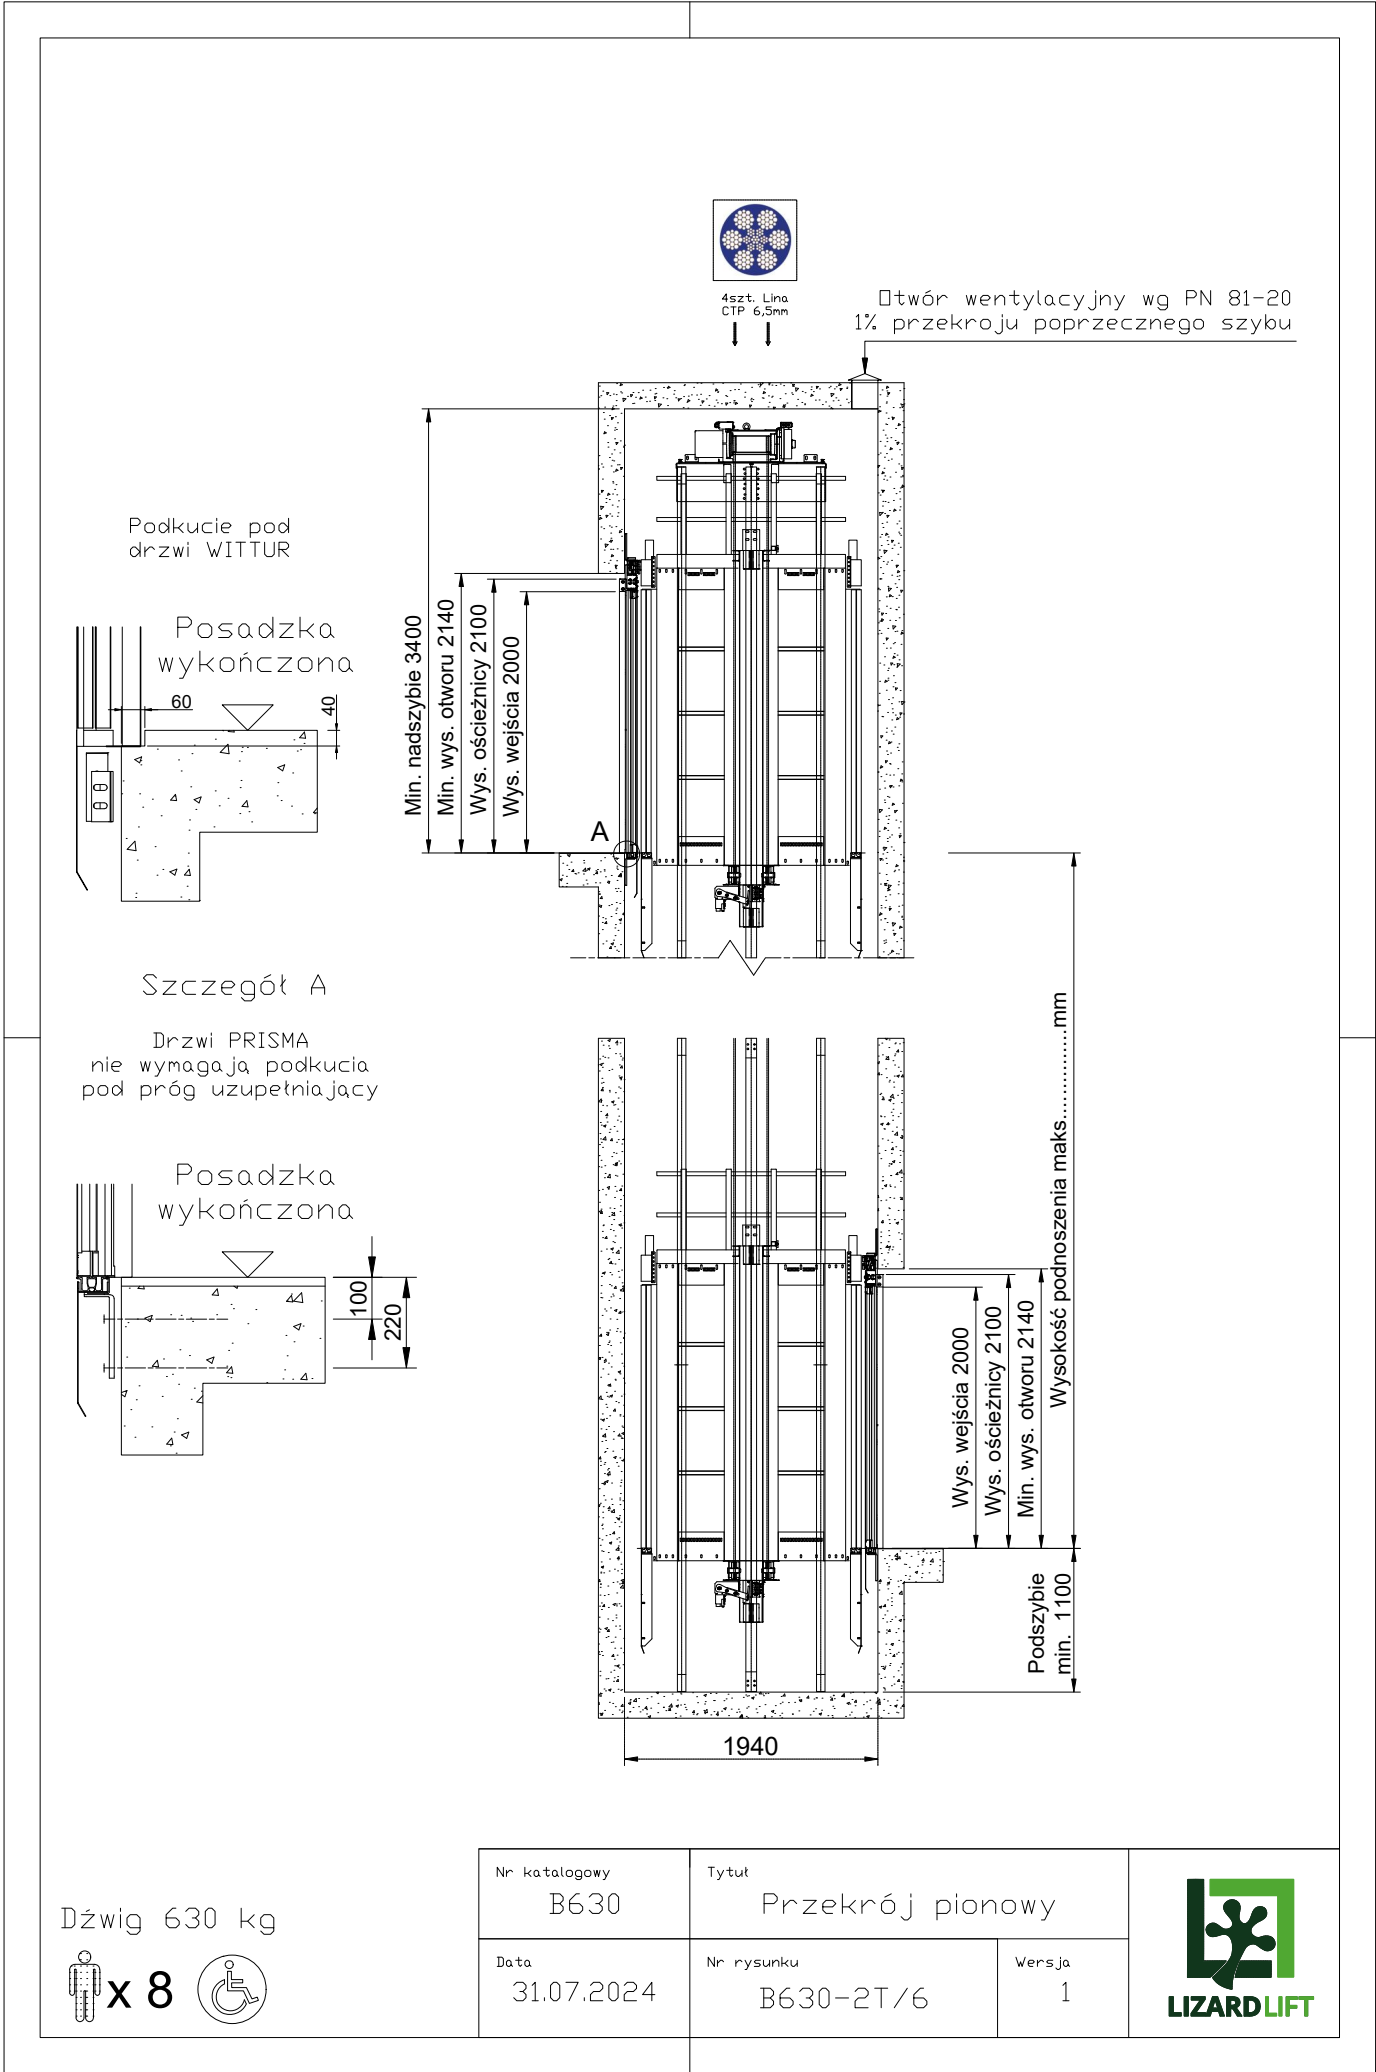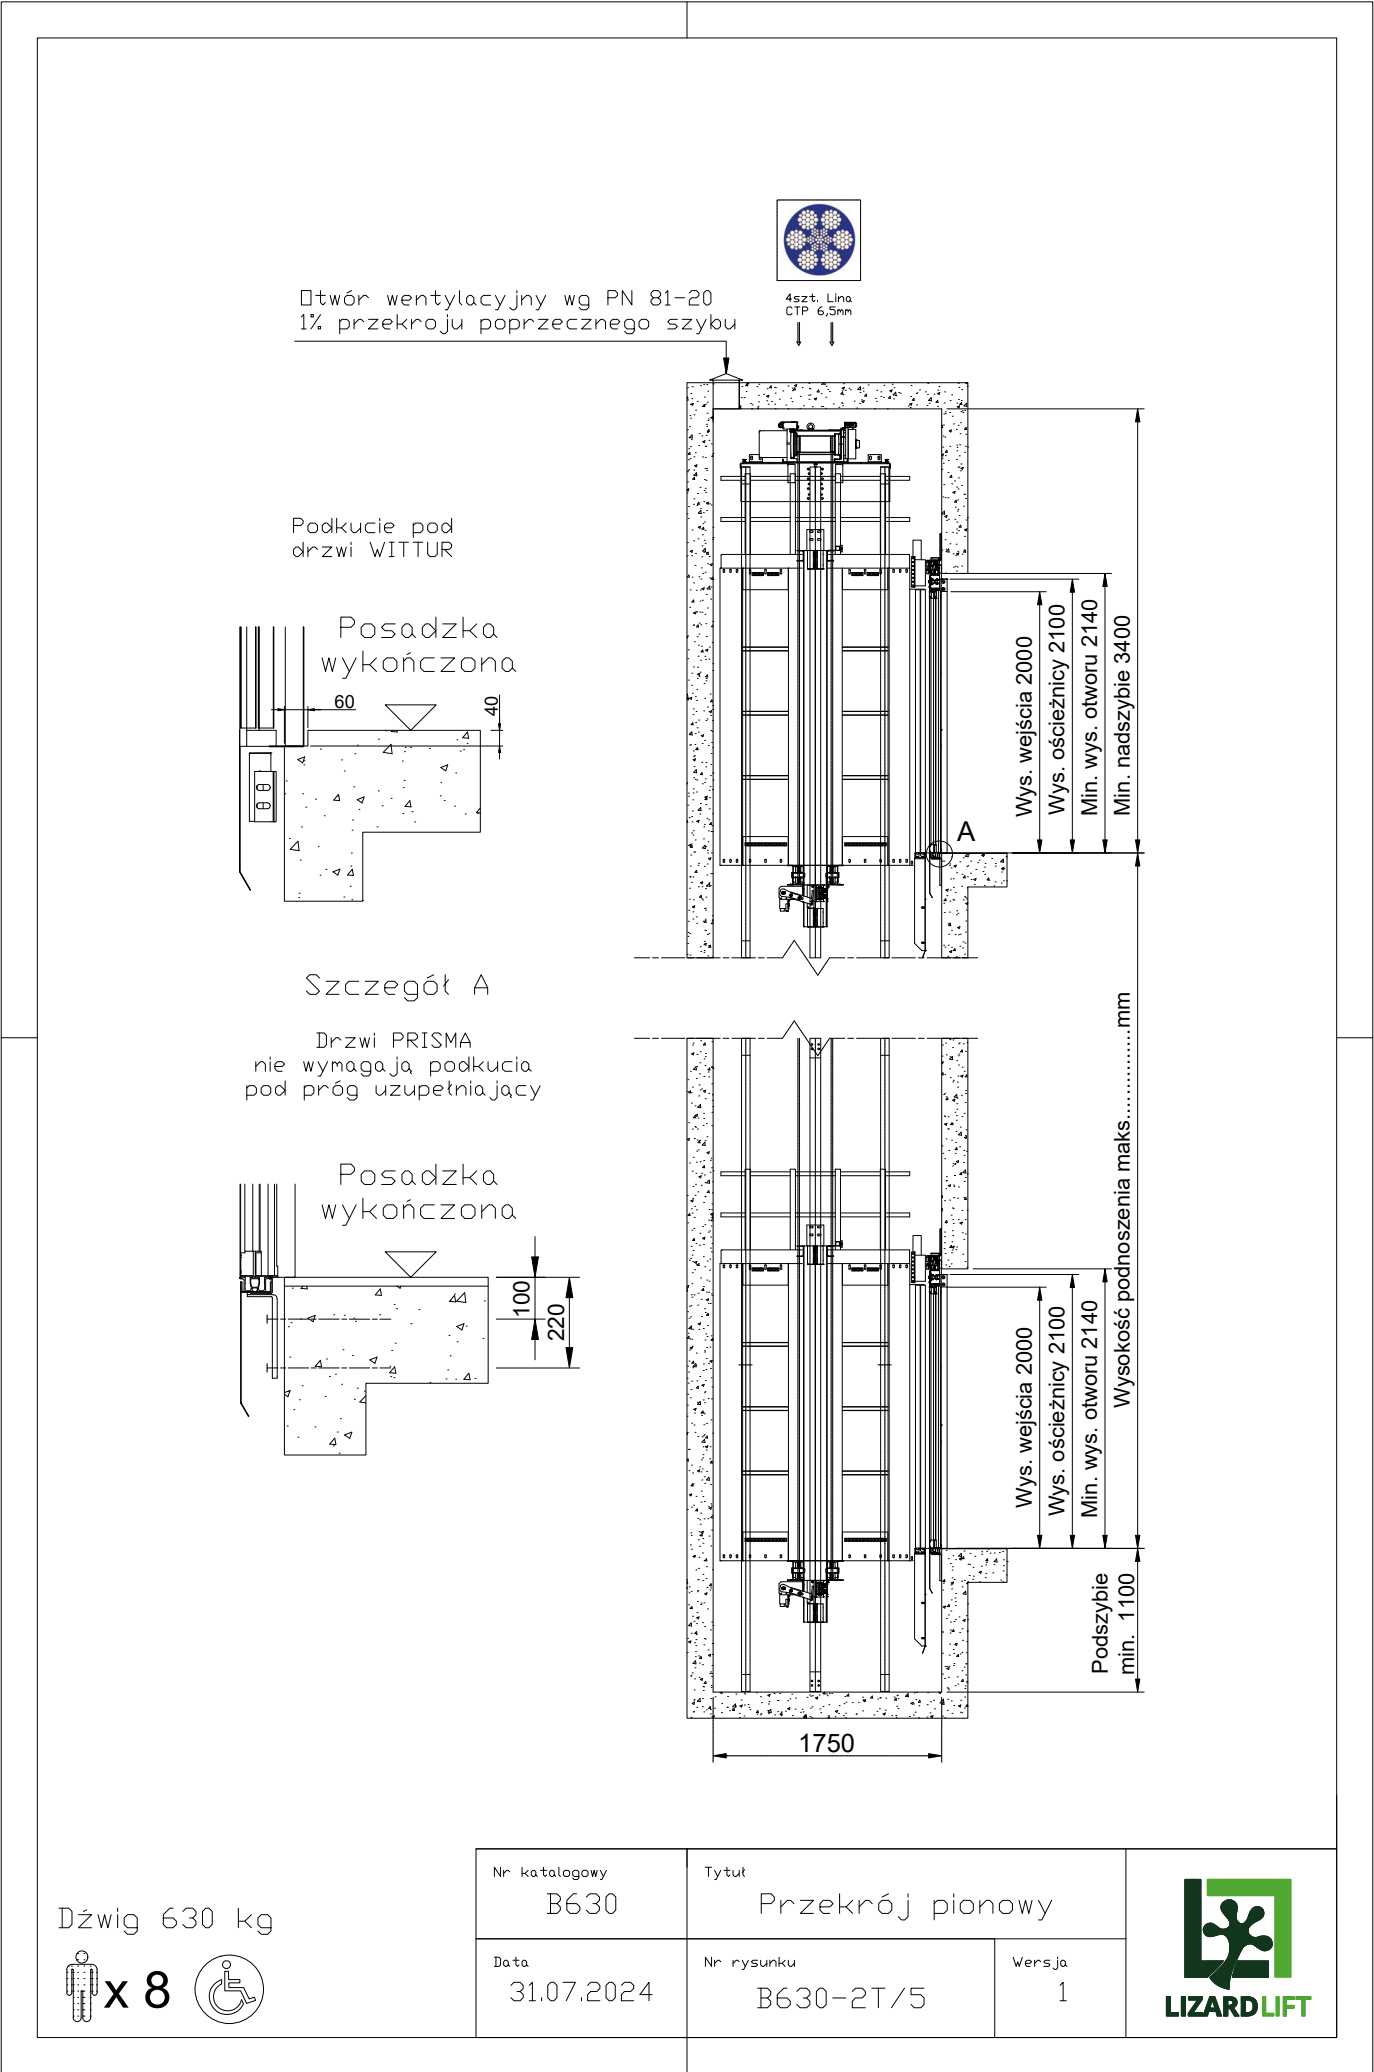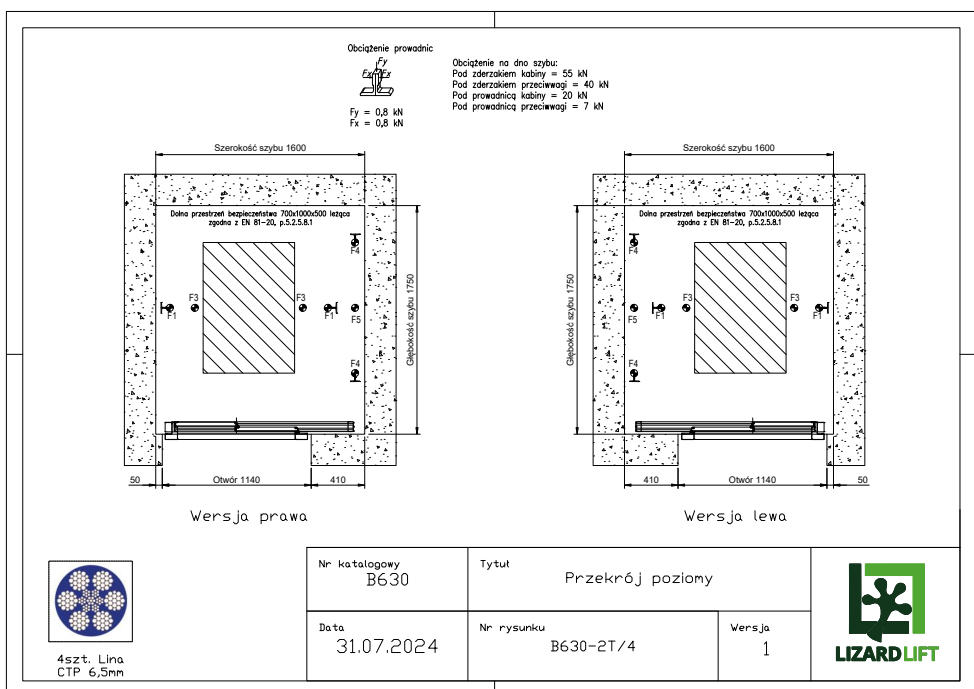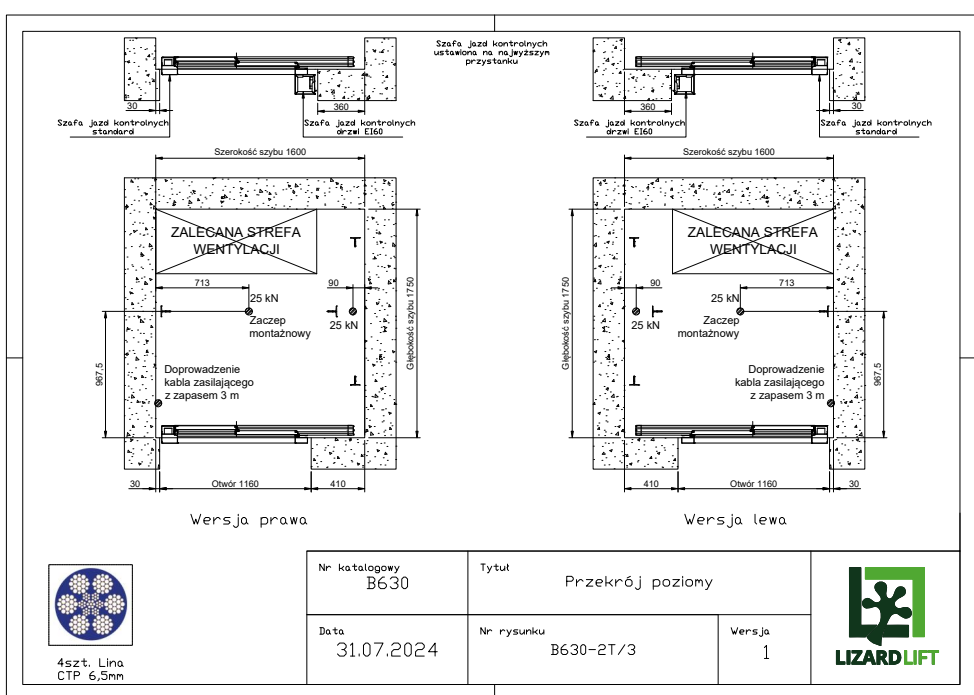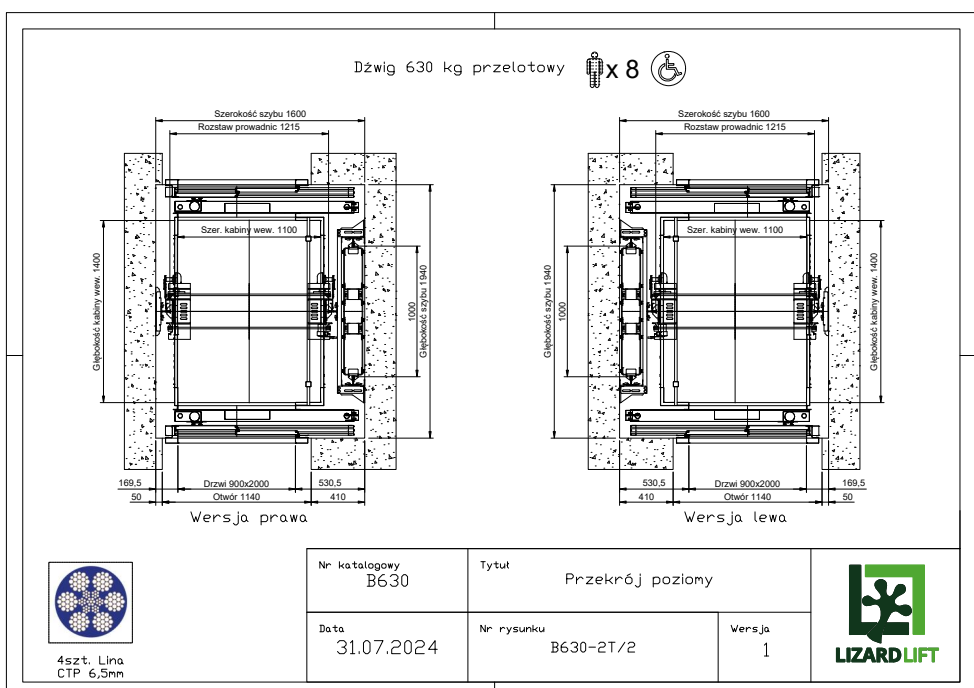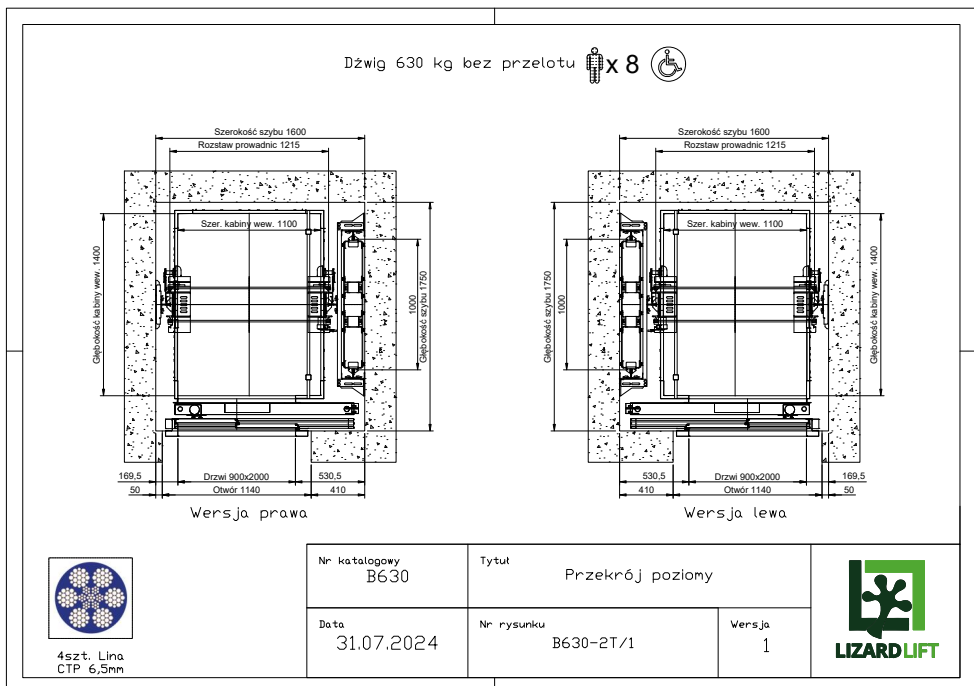

Uwaga !

Wytyczne budowlane są podstawą do wykonania projektu budowlanego szybu.

Wytyczne nie mogą być wykorzystane jako dokumentacja budowlana wykonawcza.

Szyb służy wyłącznie do pracy dźwigu.

Każdy szyb powinien być całkowicie obudowany stałymi ścianami, podłogą oraz stropem

W centralnym miejscu stropu zaleca się zamontowanie zaczepu montażowego o obciążeniu 20 kN

Oświetlenie na przystankach na poziomie podłogi powinno mieć natężenie 50 lux, na najwyższym przystanku 200 lux